






Nieuwe situatie - deel 3
Schaal 1:250

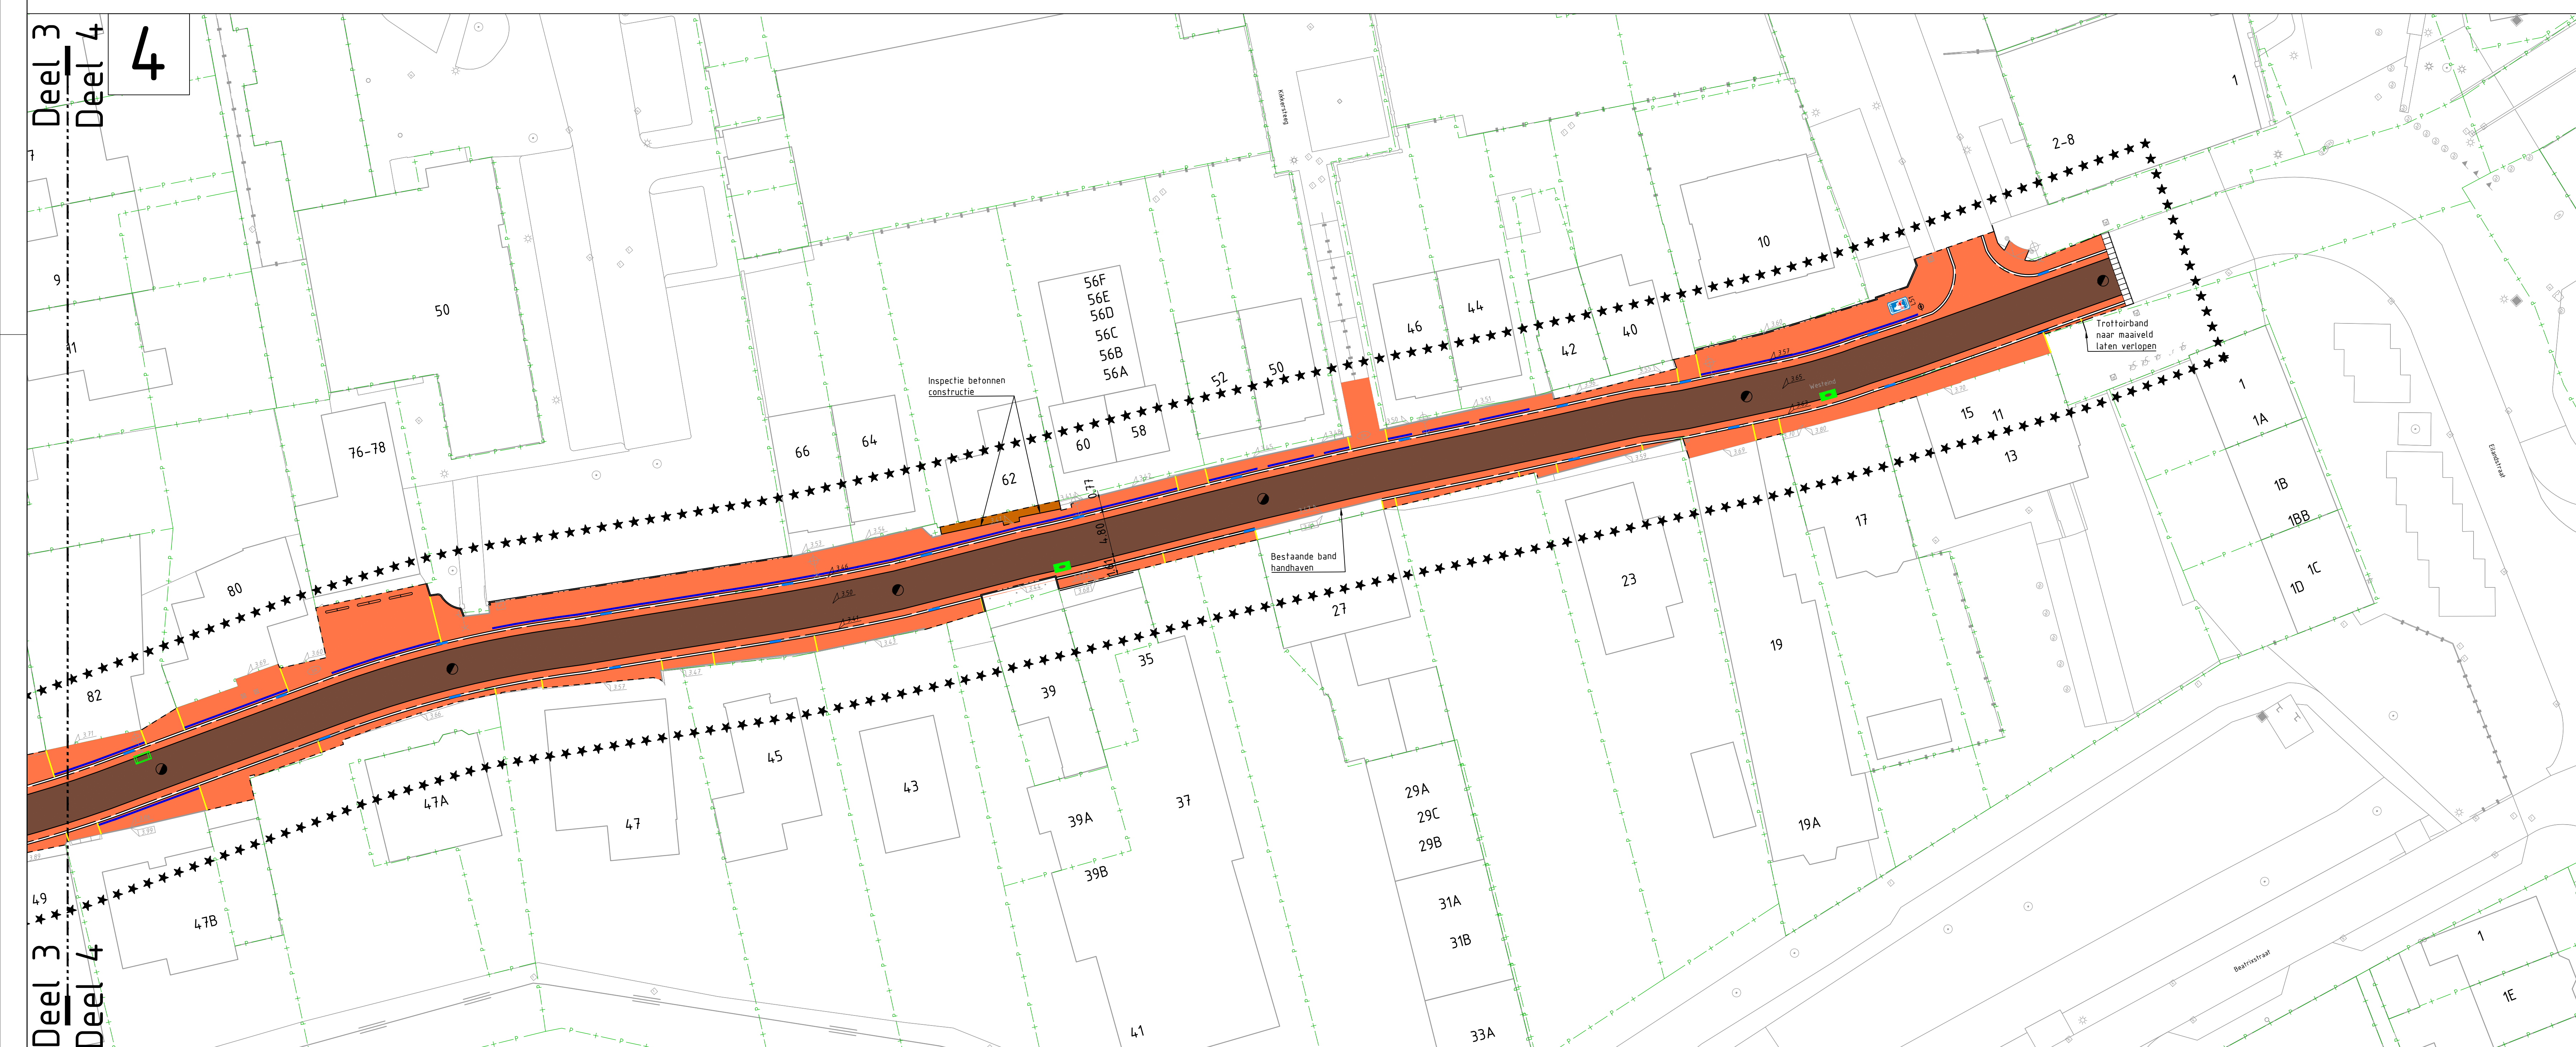


Nieuwe situatie - deel 4
Schaal 1:250

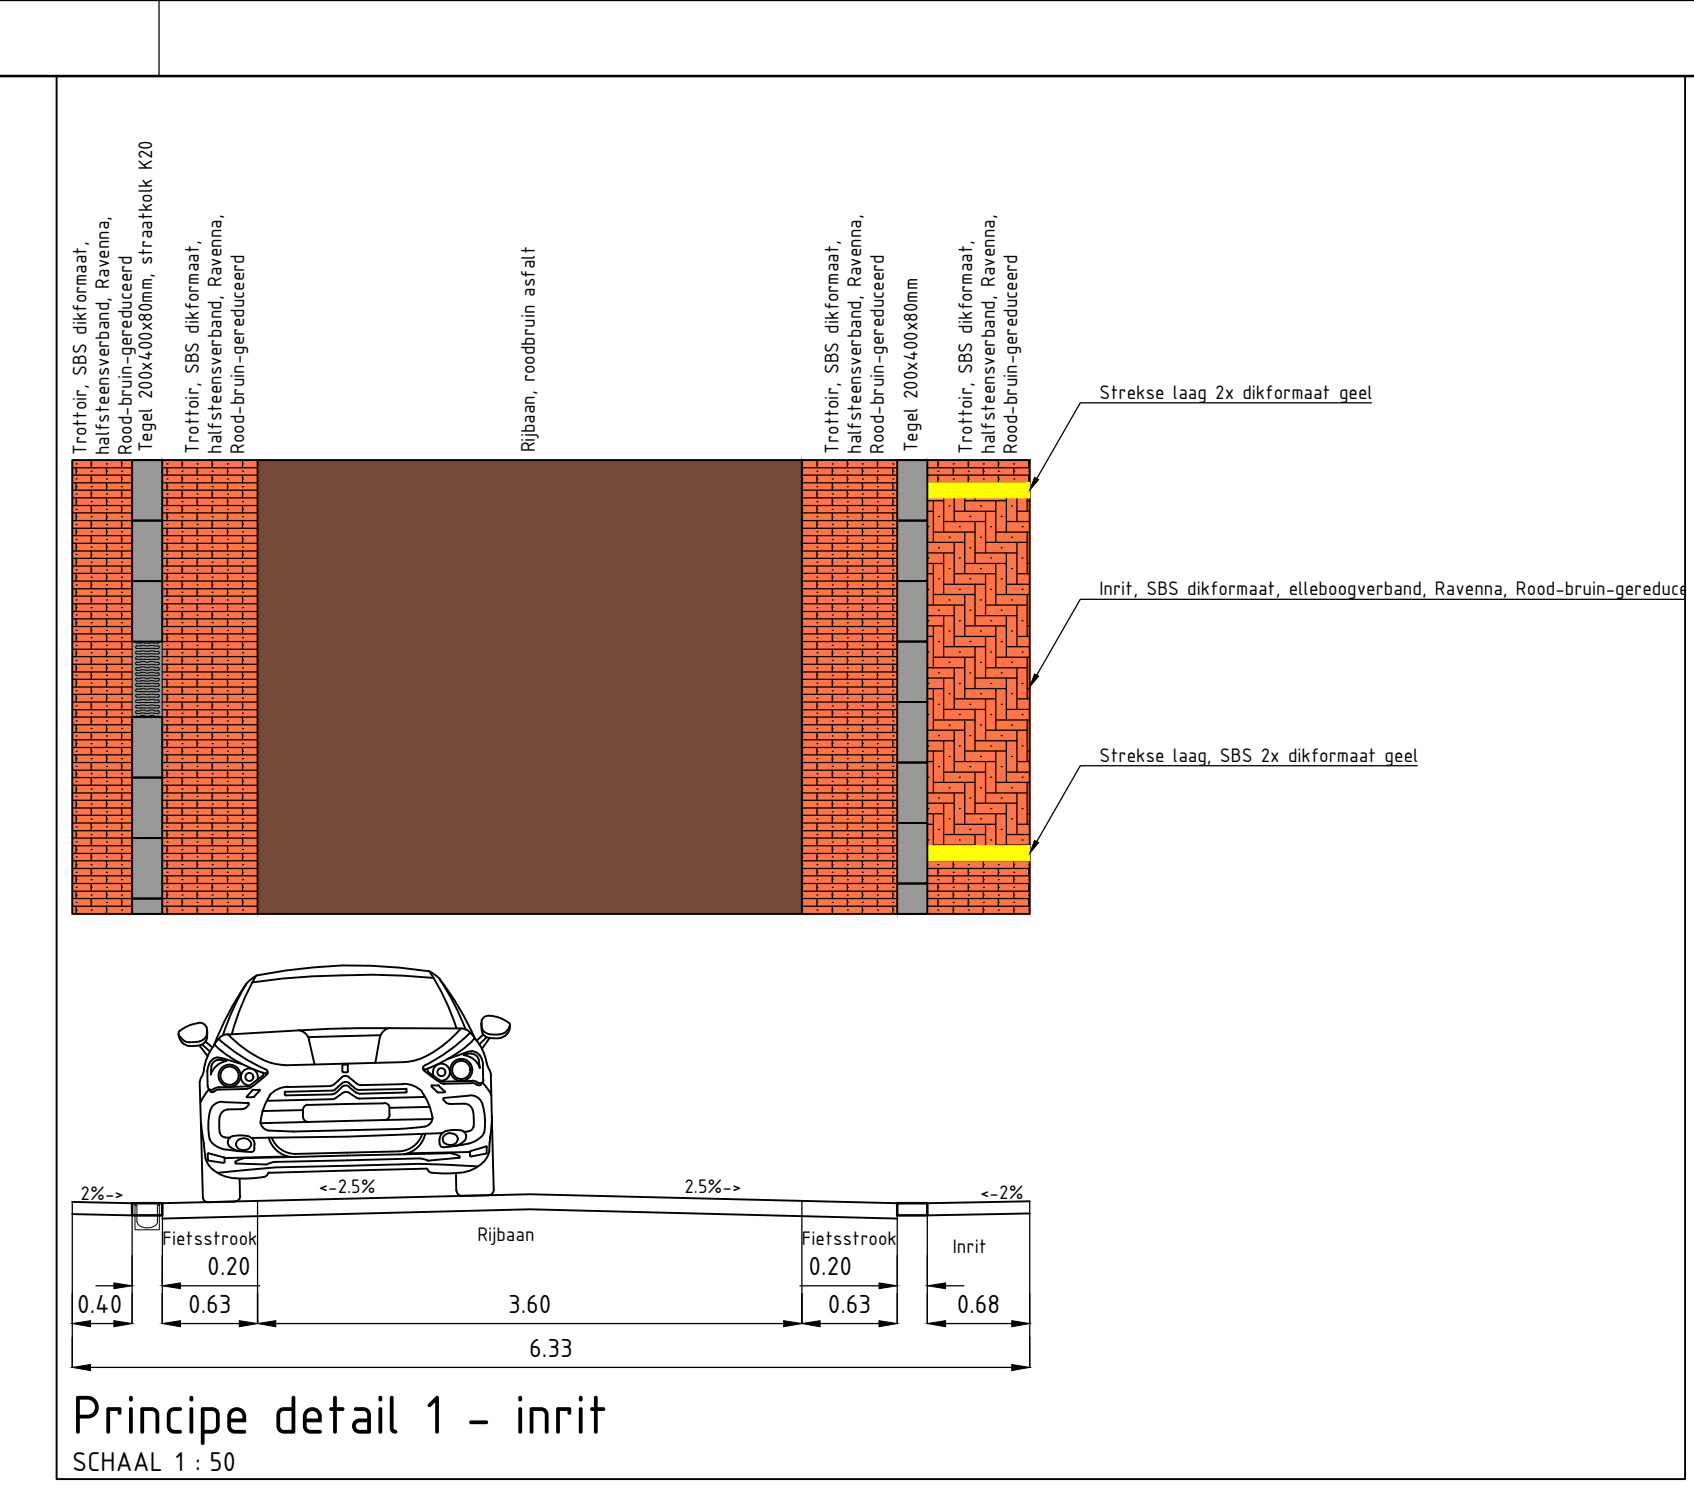

Principe detail 1 - Inrit
SCHAAL 1:50

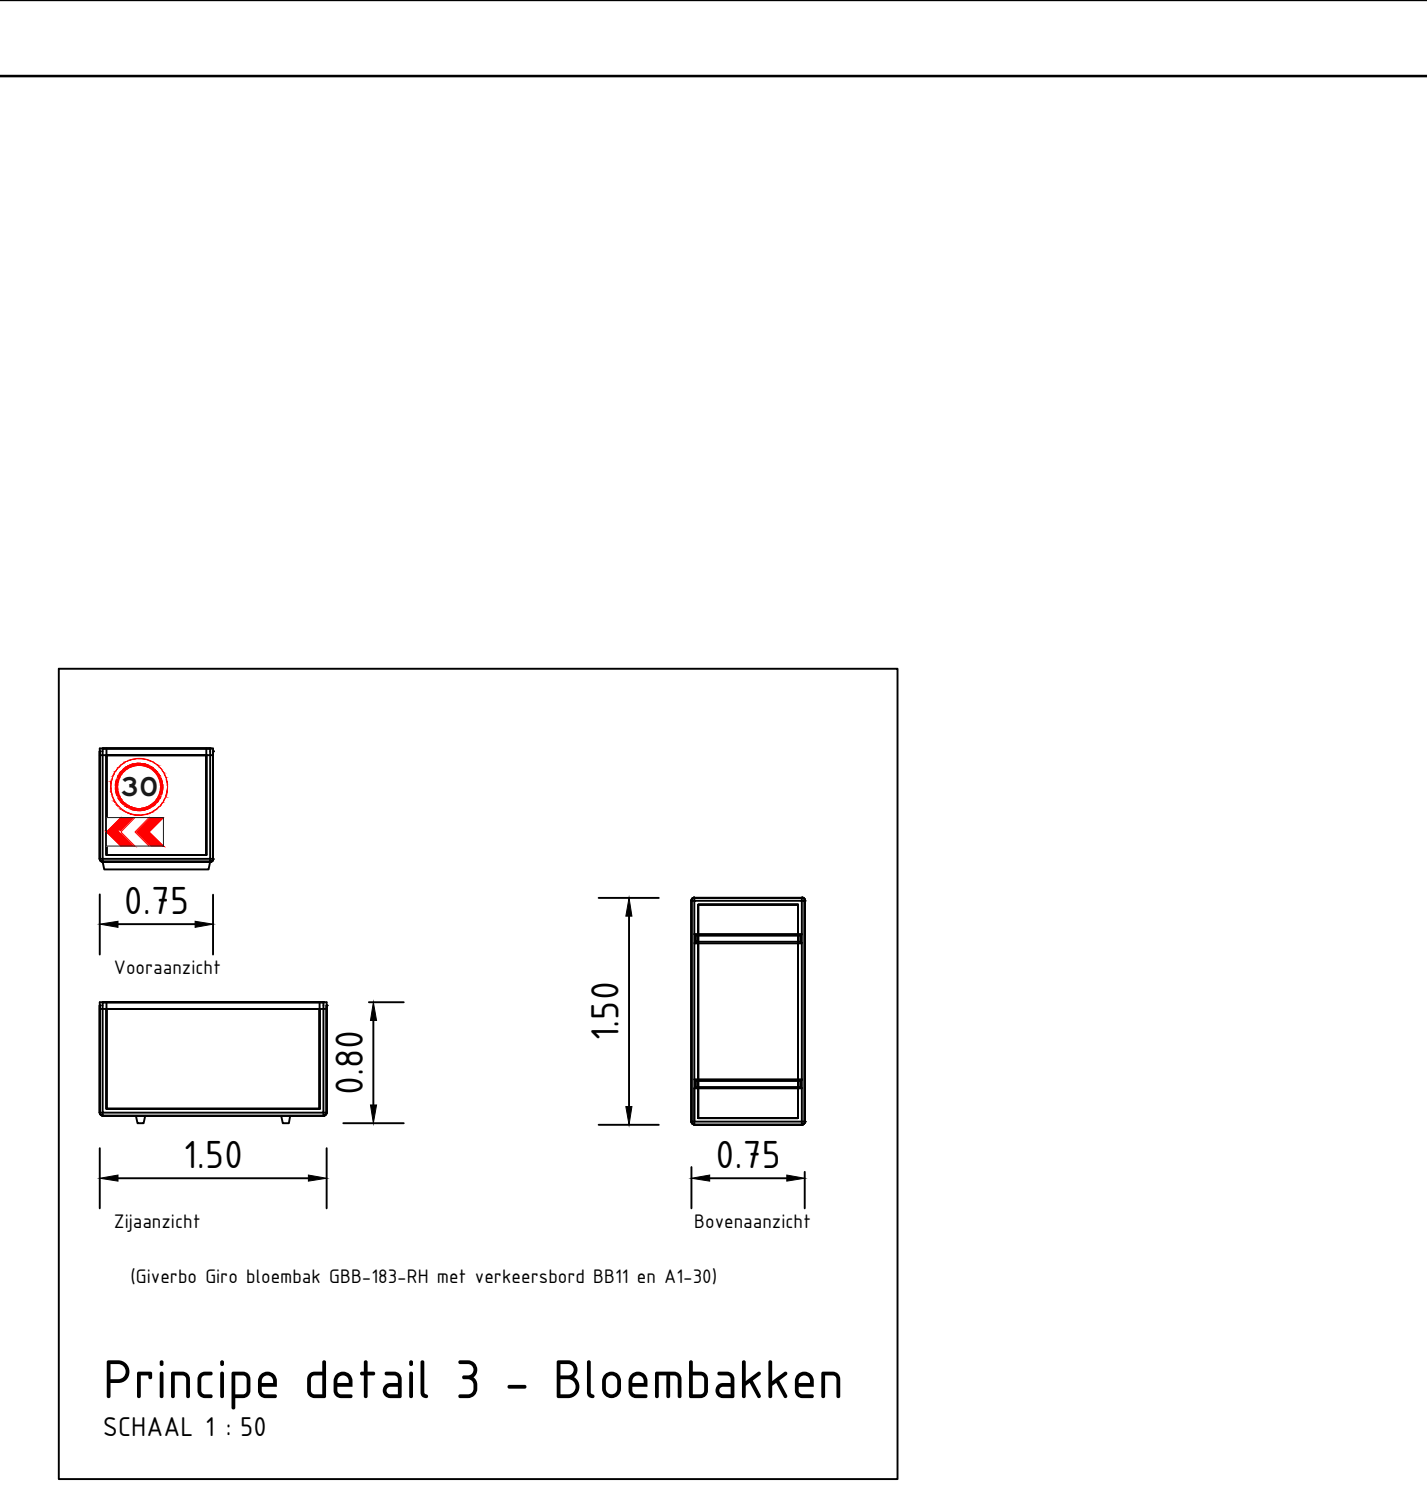


Principe detail 3 - Bloembakken
SCHAAL 1:50

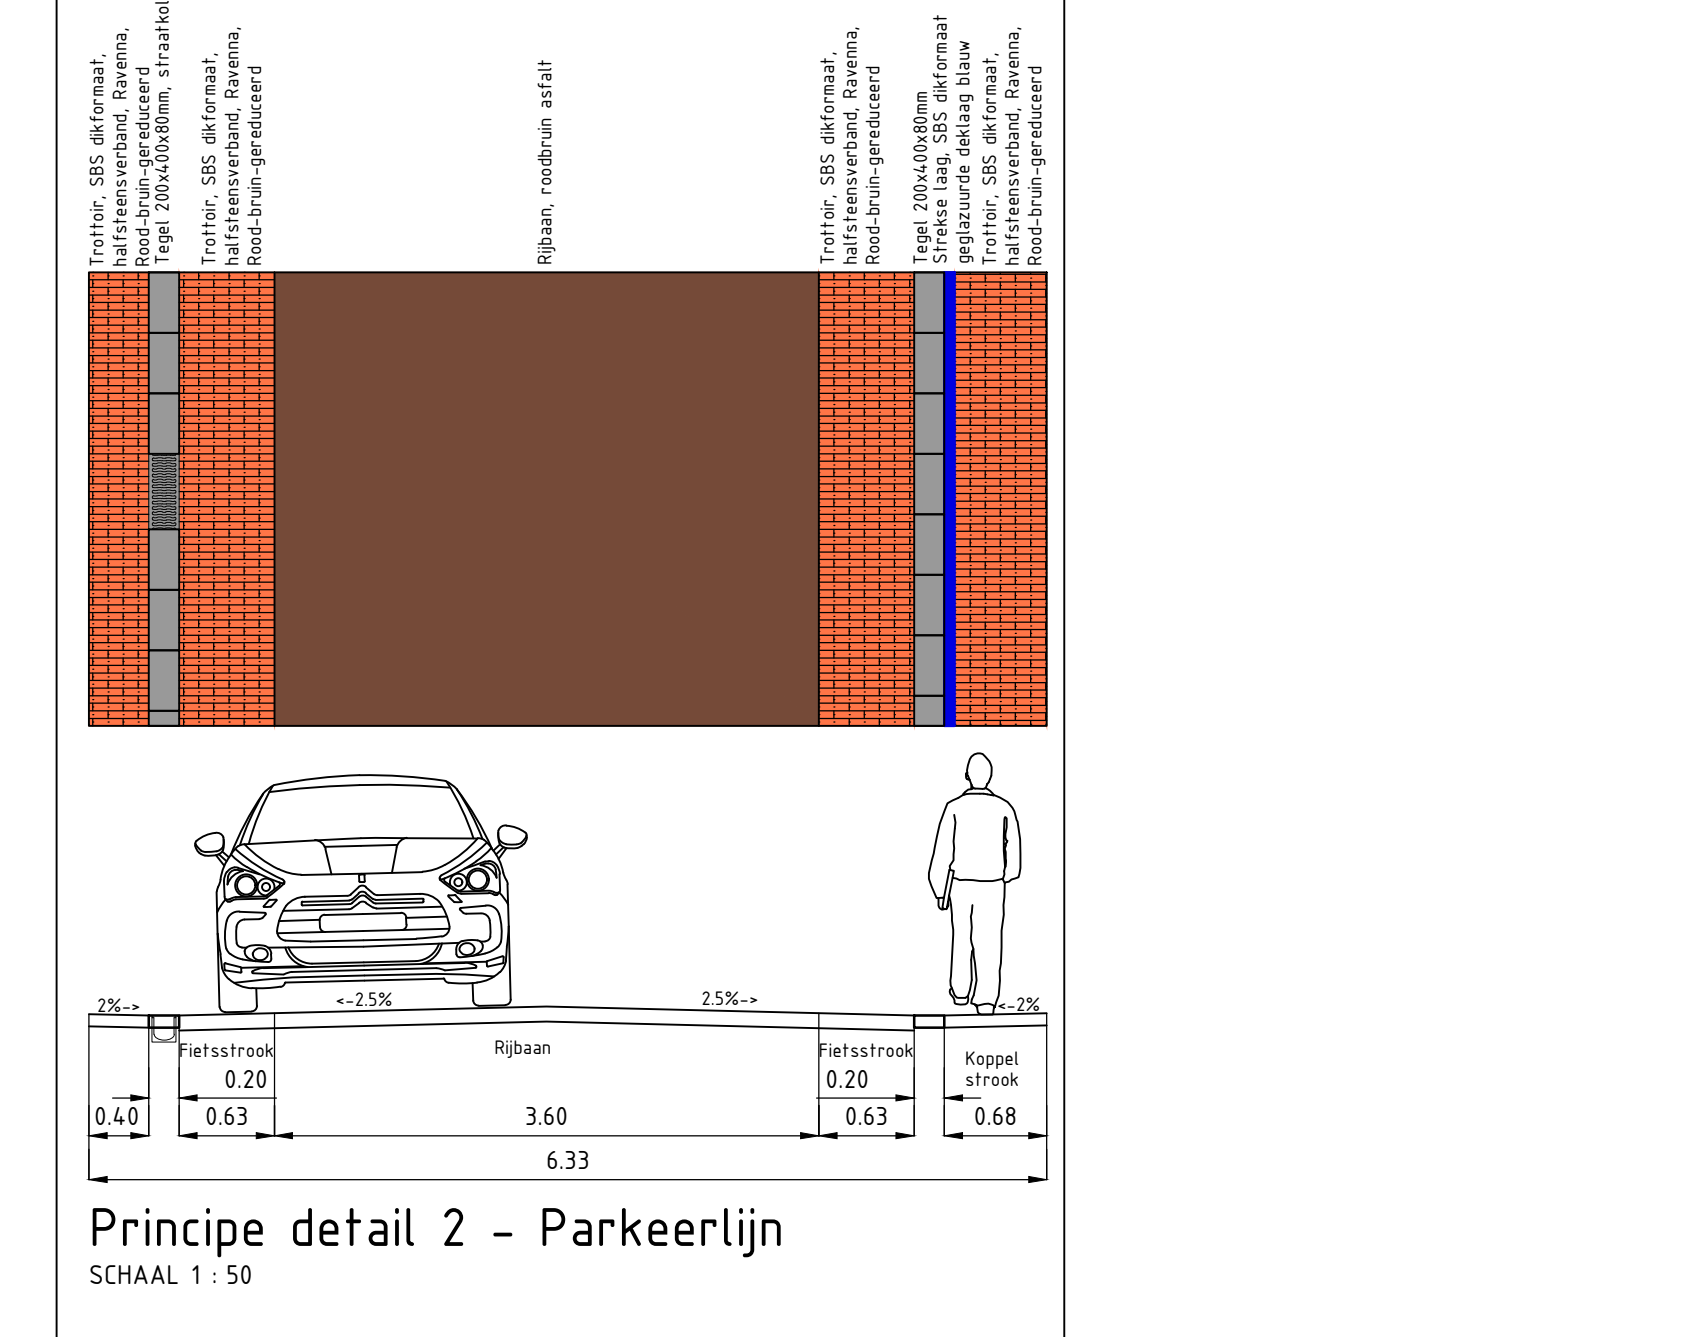

Principe detail 2 - Parkeerlijn
SCHAAL 1:50



Afbeelding 4 - Nieuwe armatuur soort: ICON (Louis Poulsen)

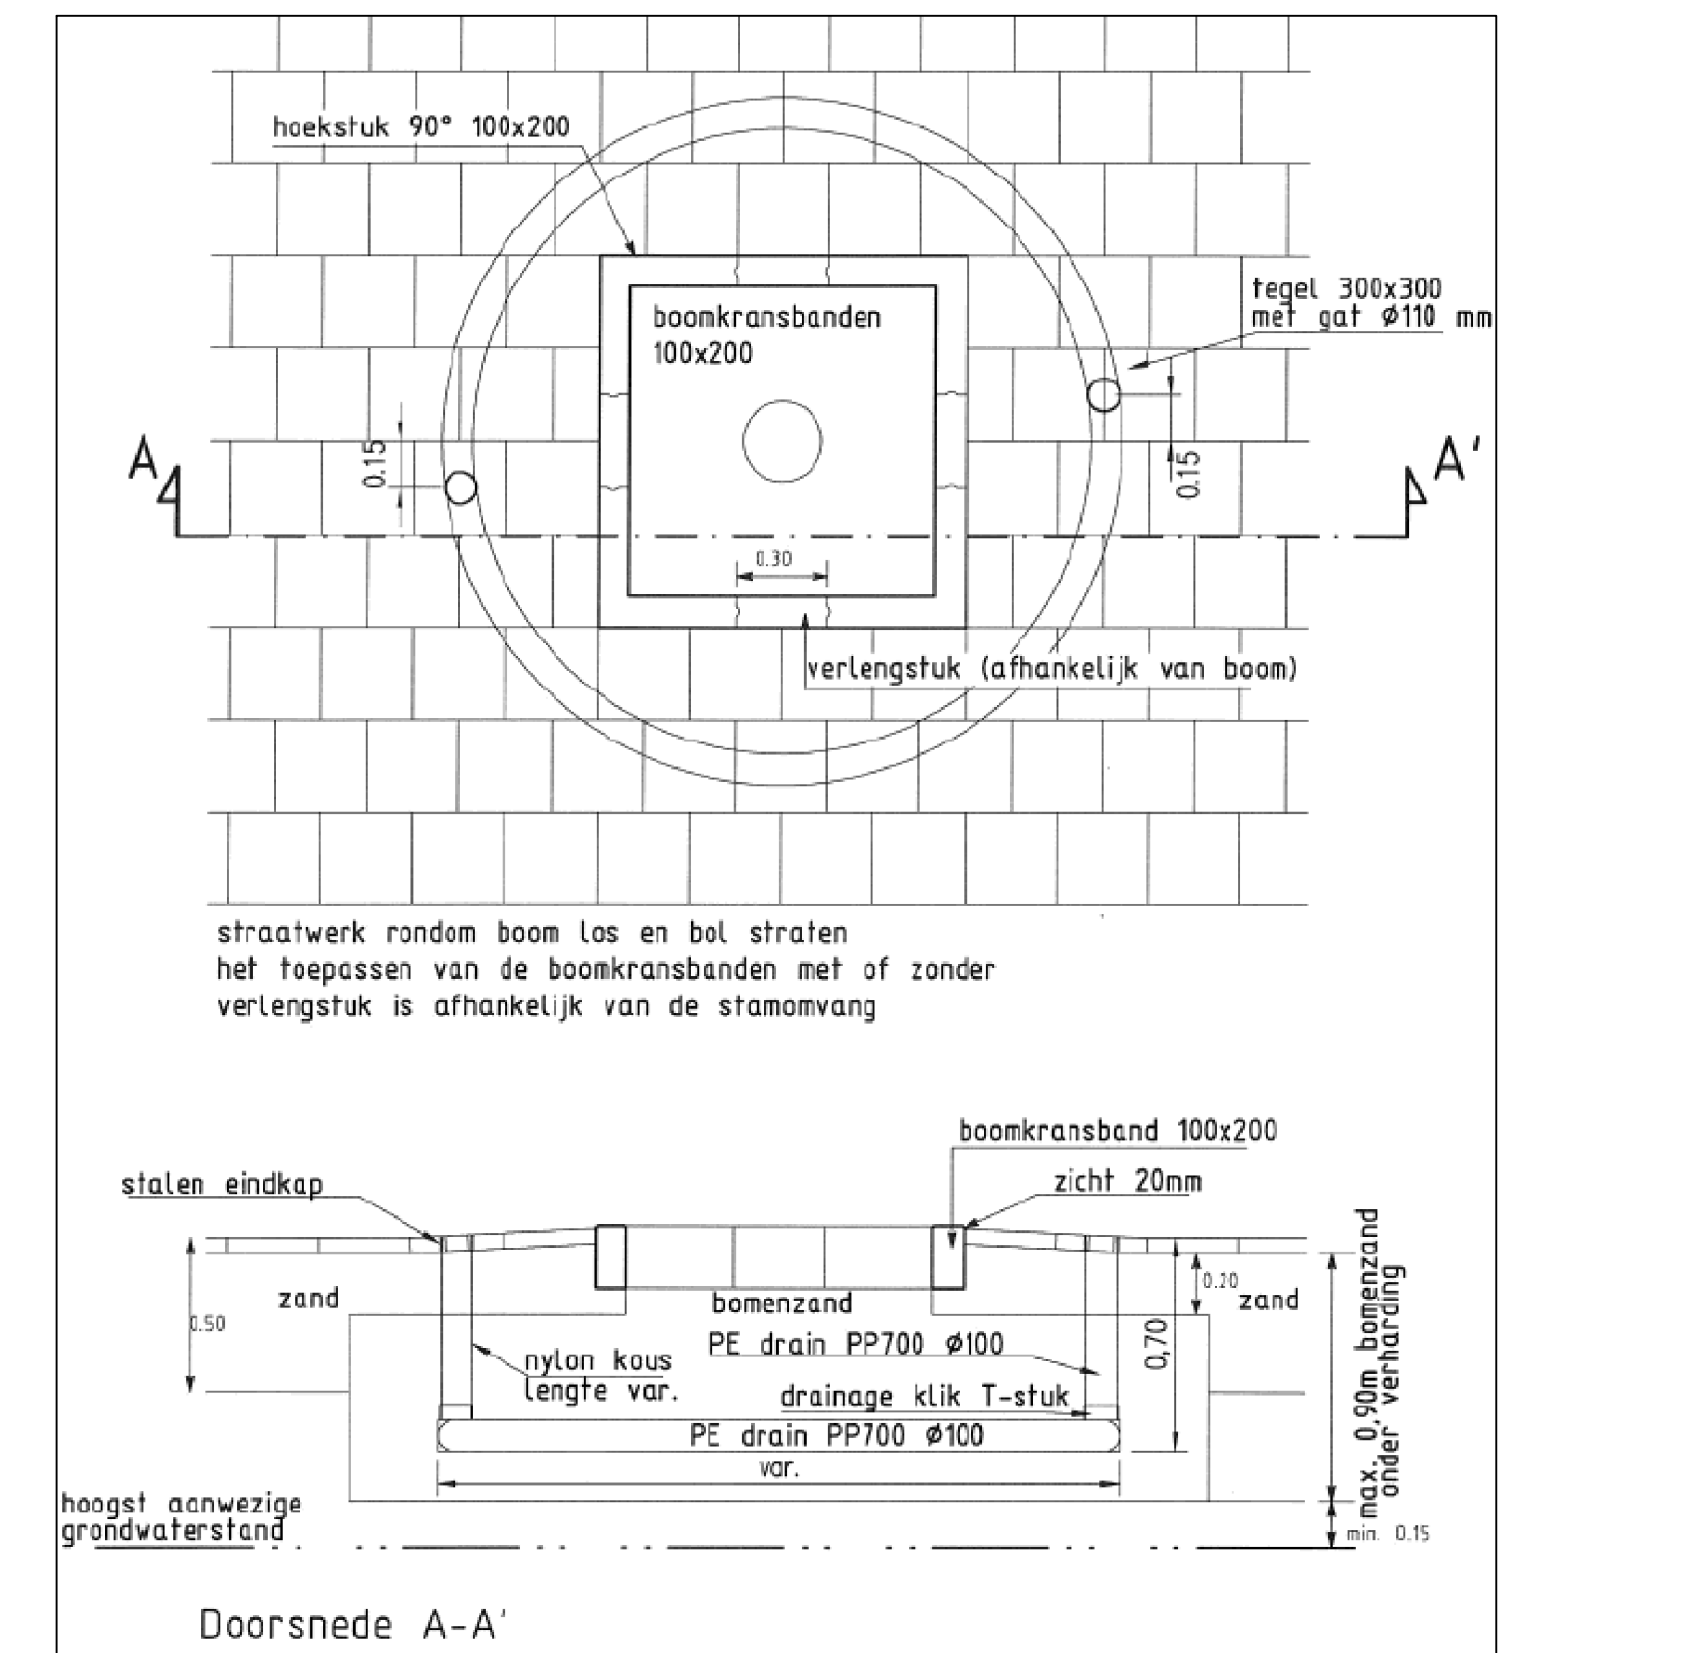

Principe detail 5 - Boomvak
Conform Handboek Gemeente Papendrecht (tekeningnummer 5.01)

Legenda		Status			
*****	Werkgrens	Nieuw			
*****	Rijban - Afstel kleur roodbruin	Nieuw			
*****	Bestrating - Klinkers, kleur dakformaat, Ravenna, Rood-bruin-gedecoreerd van Waterberg of een gelijkwaardig	Nieuw			
*****	Beton constructie	Nieuw			
*****	Streke laag tegel 200x400/80mm	Nieuw			
*****	Opslatband 150x200 mm	Nieuw			
*****	Streke laag b.v. inrit zie principe detail 1 inrit	Nieuw			
*****	Blauwe parkeerlijn dakformaat geplazuurde deklaag blauw zie detail 2	Nieuw			
*****	Trottoirband 150/150mm	Nieuw			
*****	Trottoirband 150/150mm	Nieuw			
*****	Talud lijn	Nieuw			
*****	Kantoplooiing	Bestaand			
*****	Kadastrale grens	Bestaand			
*****	Materiaalgrens	Bestaand			
*****	Rooiterpoot	Bestaand			
*****	Staat	Status			
*****	Staatrook, type K20	Nieuw			
*****	Bestaand lichtmast voorzien van nieuwe coating en nieuwe lichtarm-armatuur zie afbeelding 4 - Nieuwe armatuur	Bestaand			
*****	Verplaatsten	Bestaand			
*****	Lichtmast verplaatsten	Bestaand			
*****	Inrichtelement 150/150 180x450x5000 mm	Bestaand			
*****	Inrichtelement 150/150 180x450x5000 mm	Bestaand			
*****	Bloembak onderhoud gemeente / bloembak onderhoud bewoner (detail 3)	Nieuw			
*****	Flatsluis	Bestaand			
*****	Paal beton / paal hout	Bestaand			
*****	Verkeersbord met bordnummer	Nieuw			
*****	Paal vast	Bestaand			
*****	Verkeersbord	Bestaand			
*****	Brandkraan conform VD drekwat. net van Vulpen 08-01-2024	Nieuw			
*****	Brandkraan conform VD drekwat. net van Vulpen 08-01-2024	Bestaand			
*****	Straalpot	Bestaand			
*****	Elektrakast	Bestaand			
*****	Inspectiepoot	Bestaand			
*****	Inspectiepoot HMA zie detail 4 Rooiterpoot	Nieuw			
*****	Handhaven bestaande boom met nieuwe boomvak (detail 5 - Boomvak)	Nieuw			
*****	Bestaande stoofbanden herubringen	Bestaand			
*****	30	Nieuw			
*****	Nieuw 30 markering met dubbele lijn van 0,30m en 0,5m (theroplast)	Nieuw			
*****	Maaiveldhoogte/ kantoplooiing hoogte	Nieuw			
*****	Maaiveldhoogte/ kantoplooiing hoogte	Bestaand			
Opmerkingen: Meten in meters tenzij anders vermeld Hoogte meten in meters t.o.v. N.A.P.					
02	06-02-2024	Eerste uitgave	AA	EW	EW
01	23-01-2024	Tweede uitgave	AA	EW	EW
00	26-12-2023	Totale uitgave	AA	EW	EW
REV.	BETRIJF	OPDRACINGSNOEMING	BETRIJF	OPDRIF	OPDRIF
OPDRACER: Gemeente Papendrecht Markt 22, 3351 PB Papendrecht					
PROJECT: Reconstructie Westeind te Papendrecht					
OPDRACER: Definitief ontwerp Nieuwe situatie					
VERSIJDE: 02	06-02-2024	GECONTROLEERD: EW	PROJECTNR: 210574		
GEVERD: AA	06-02-2024	GECONTROLEERD: EW	PROJECTNR: 210574		
STATUS: Definitief	SCHAAL: 1:250/1:50	FORMAAT: A0+ (1399x841mm)	BLADNR: 2 van 2		